



Detalhe Meio-Fio S/ Escala



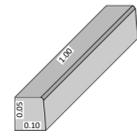


Detalhe Meio-Fio Rebaixado S/ Escala

OBS: O meio fio rebaixado é composto pelo meio fio convencional, onde o mesmo deverá ser enterrado até atingir a altura de projeto, 5cm.

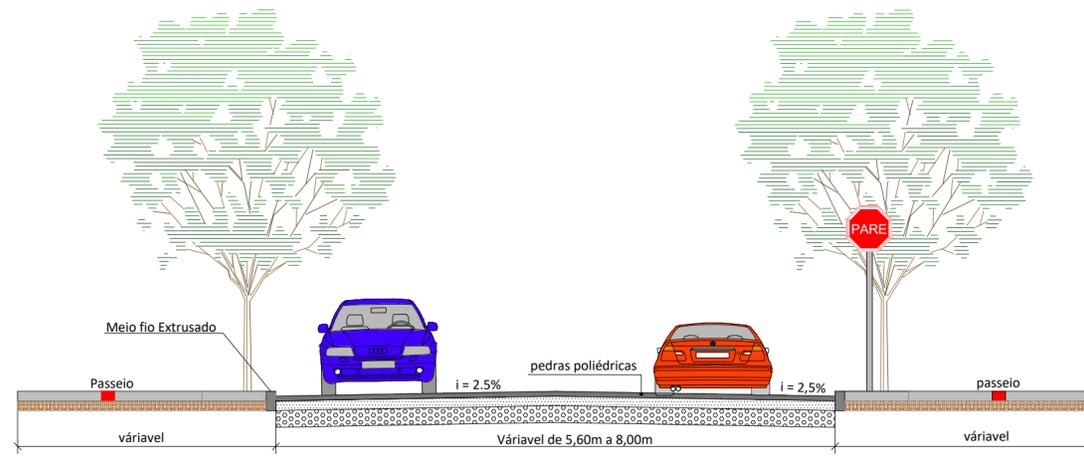

SEÇÃO TIPO

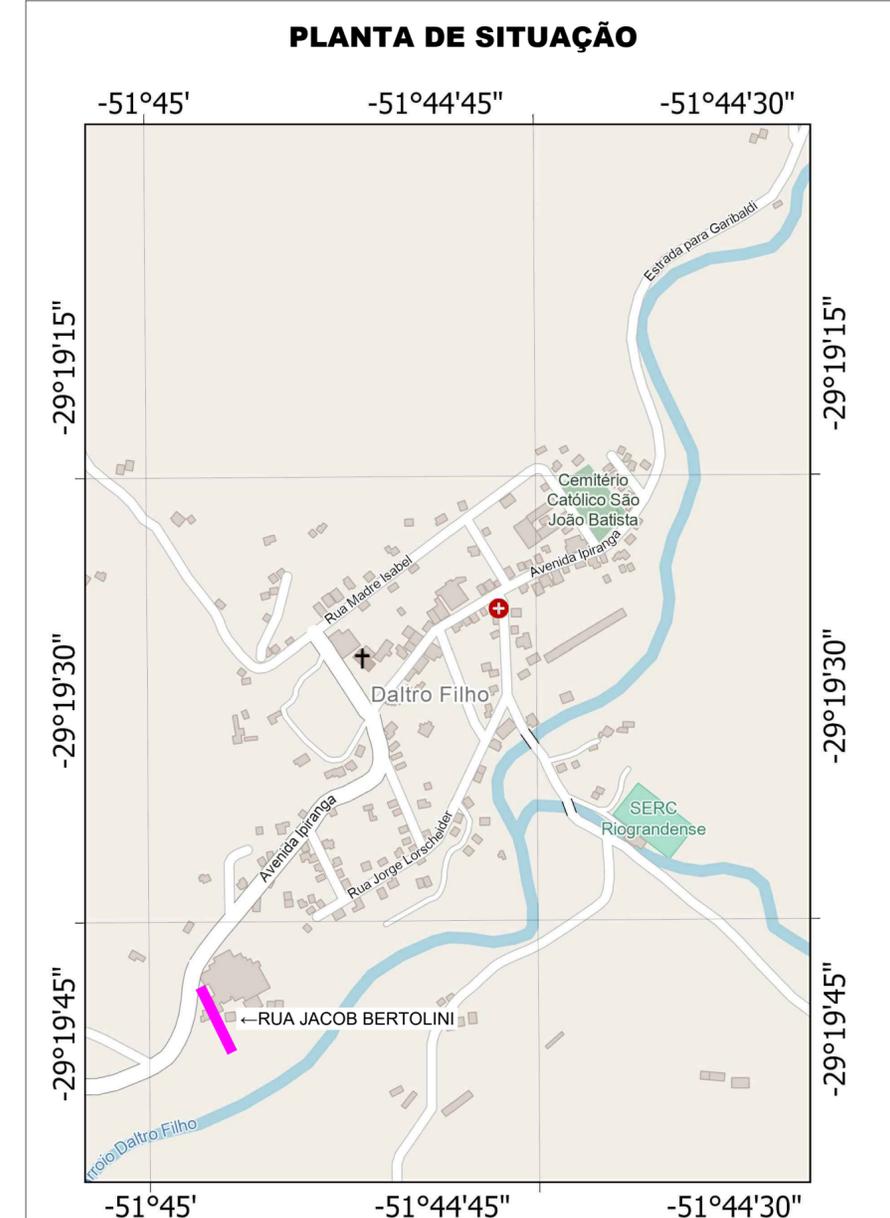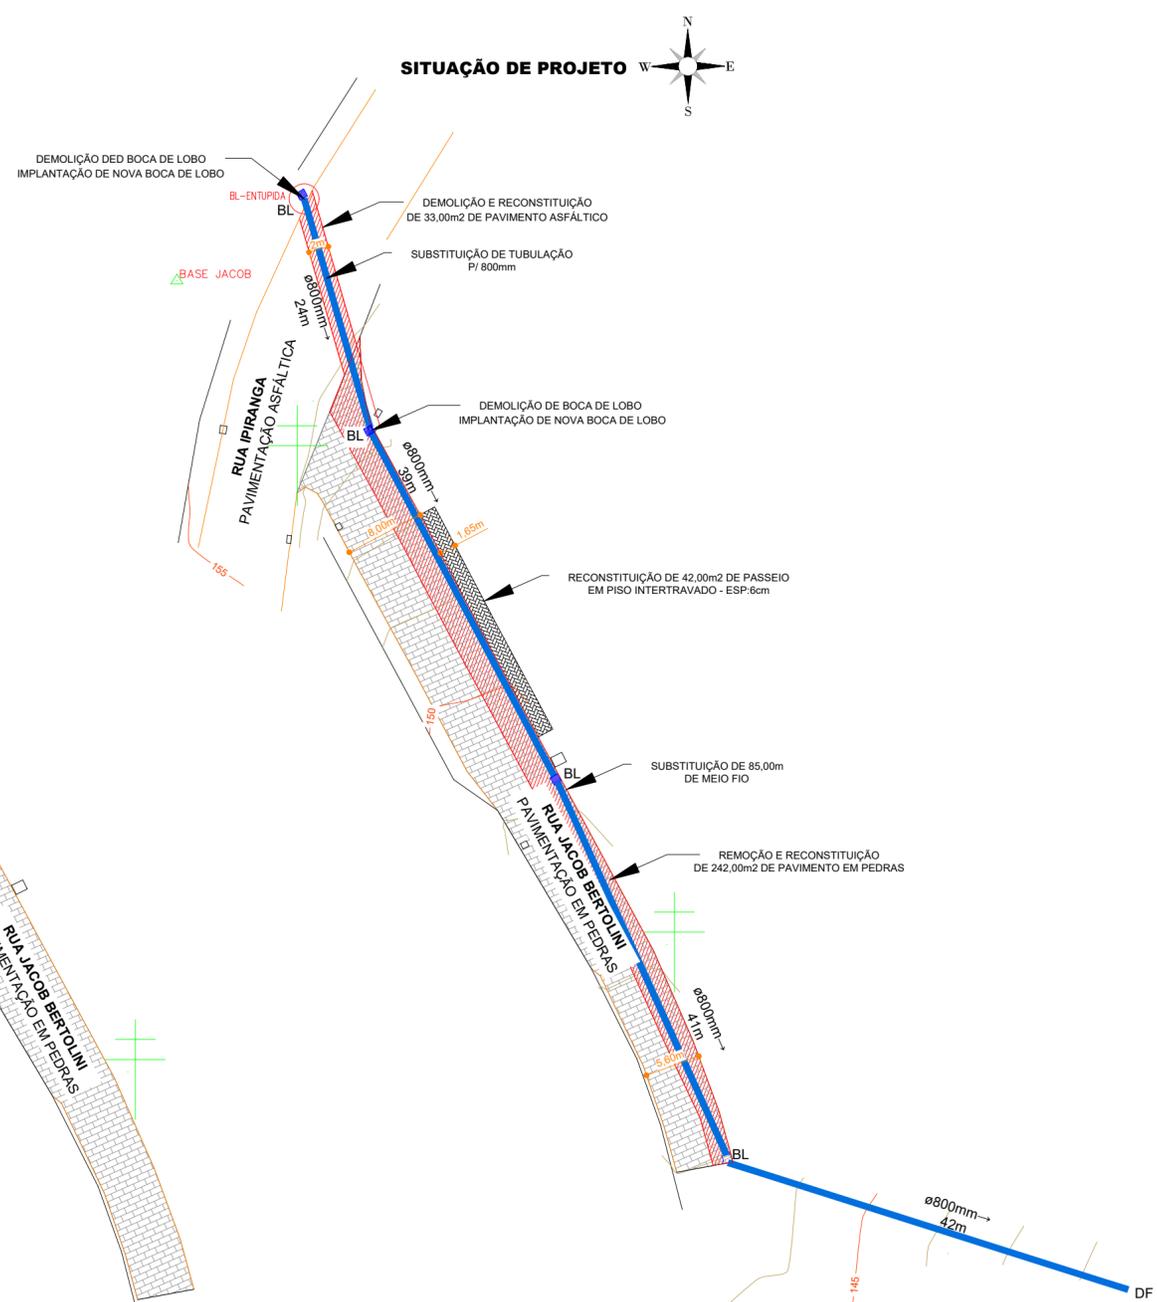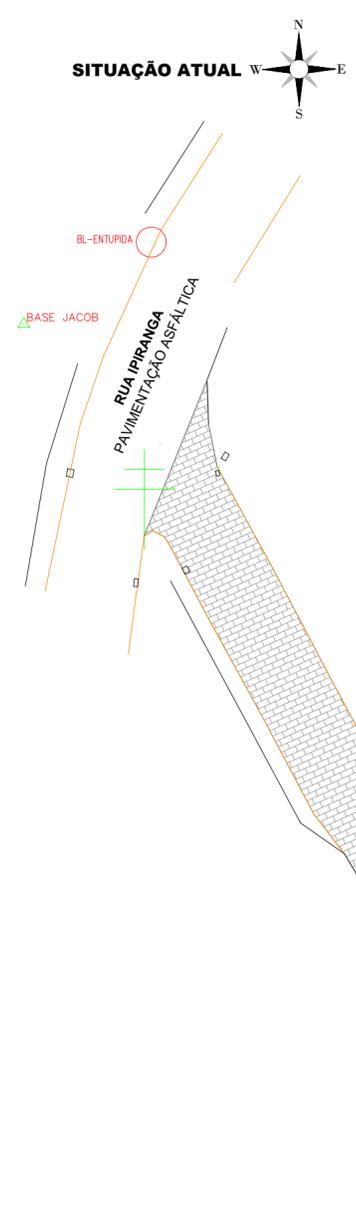

PROJETO DE PAVIMENTAÇÃO

Folha: Única

RUA: RUA JACOB BERTOLINI
MUNICÍPIO(S): IMIGRANTE
DATA: 05/2024

ESTADO UF: SC
ESCALA: 1:500

Prop.: PREFEITURA MUNICIPAL DE IMIGRANTE

Resp. Téc.: ANDRÉ VINICIUS GRANDO LORENZON
ENGENHEIRO CIVIL
CREA/SC - 198.027-8

IMIGRANTE - SC
GOVERNO MUNICIPAL
R. Castelo Branco, 15 - Centro
CEP: 95885-000 - Fone: (51) 3754-1100
www.imigrante-rs.com.br